



三重県営サンアリーナ 自動販売機設置場所 平面図 (1階)

- 設置場所 (自販機コーナー)
- 設置場所 (正面玄関前)

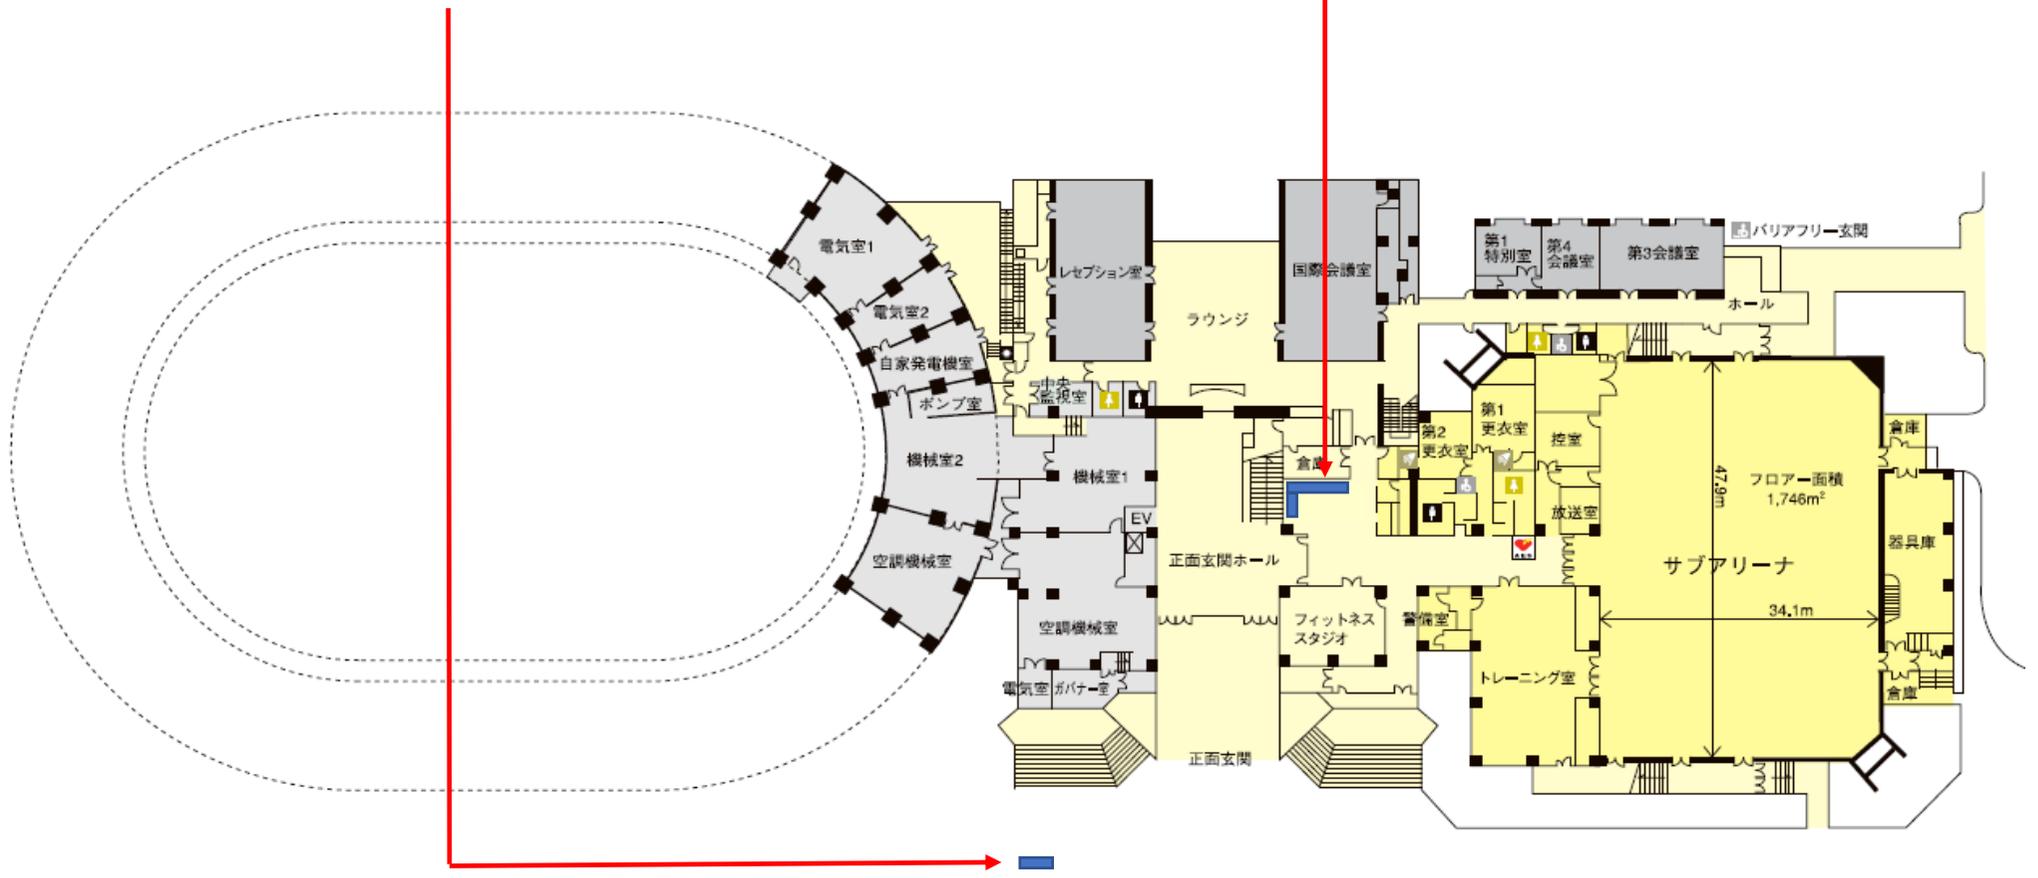


三重県営サンアリーナ 自動販売機設置場所 平面図 (2階)

■ 設置場所 (2階外階段・館内)

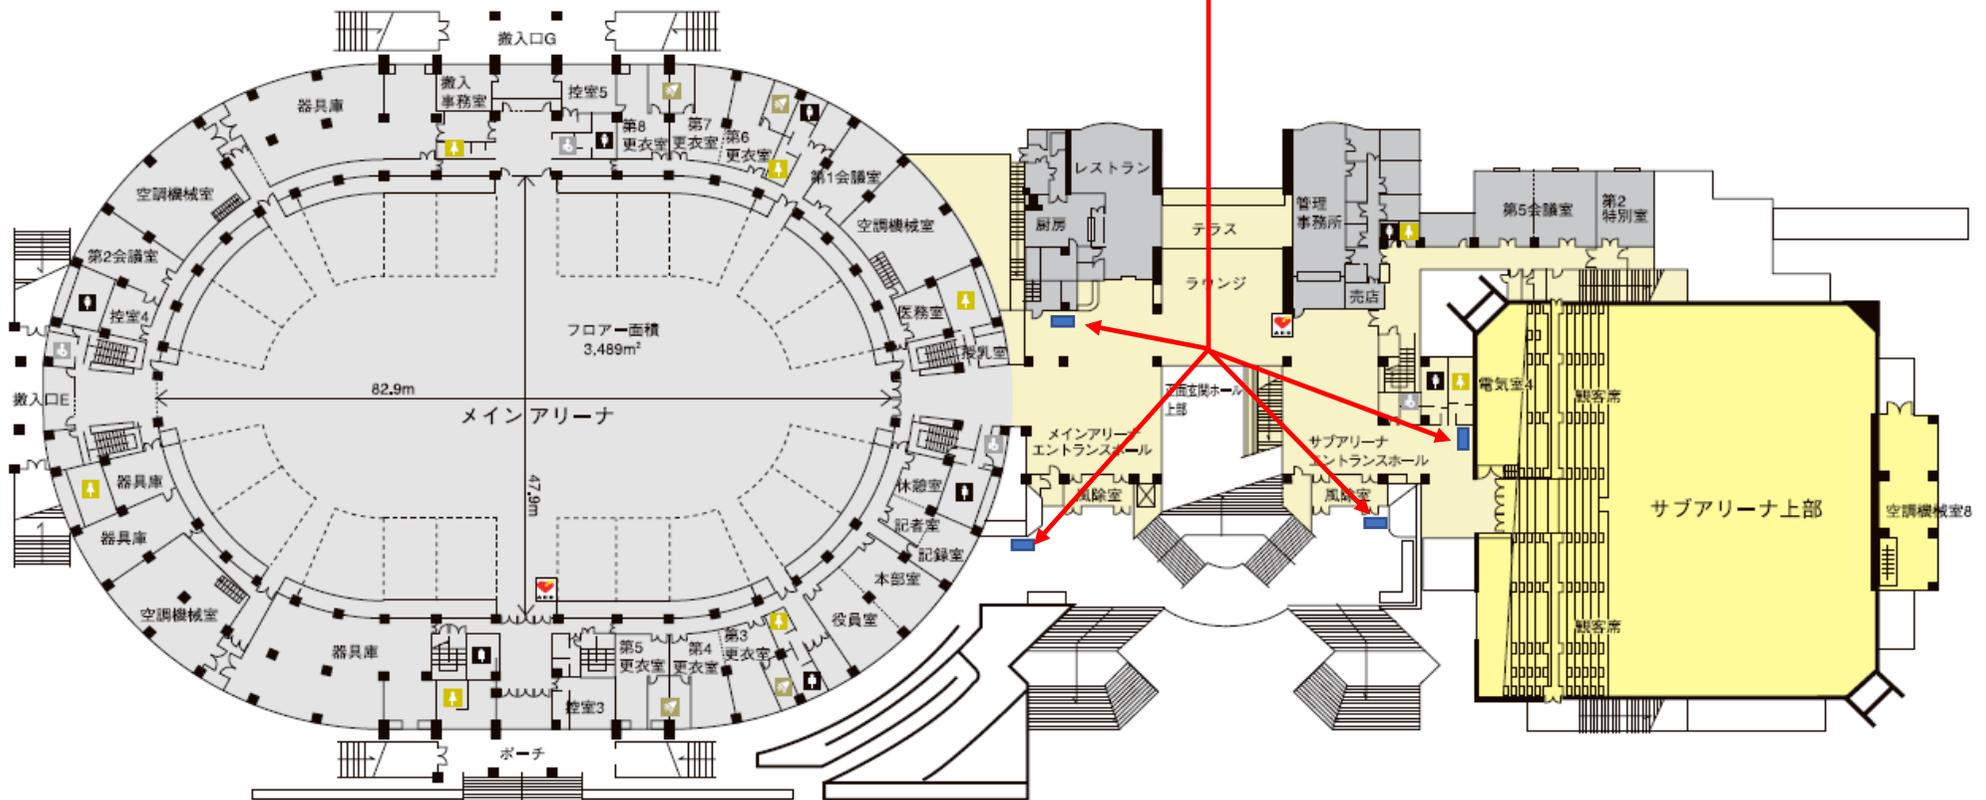

三重県営サンアリーナ 自動販売機設置場所 平面図 (3階)

■ 設置場所 (メインアリーナ 3階)

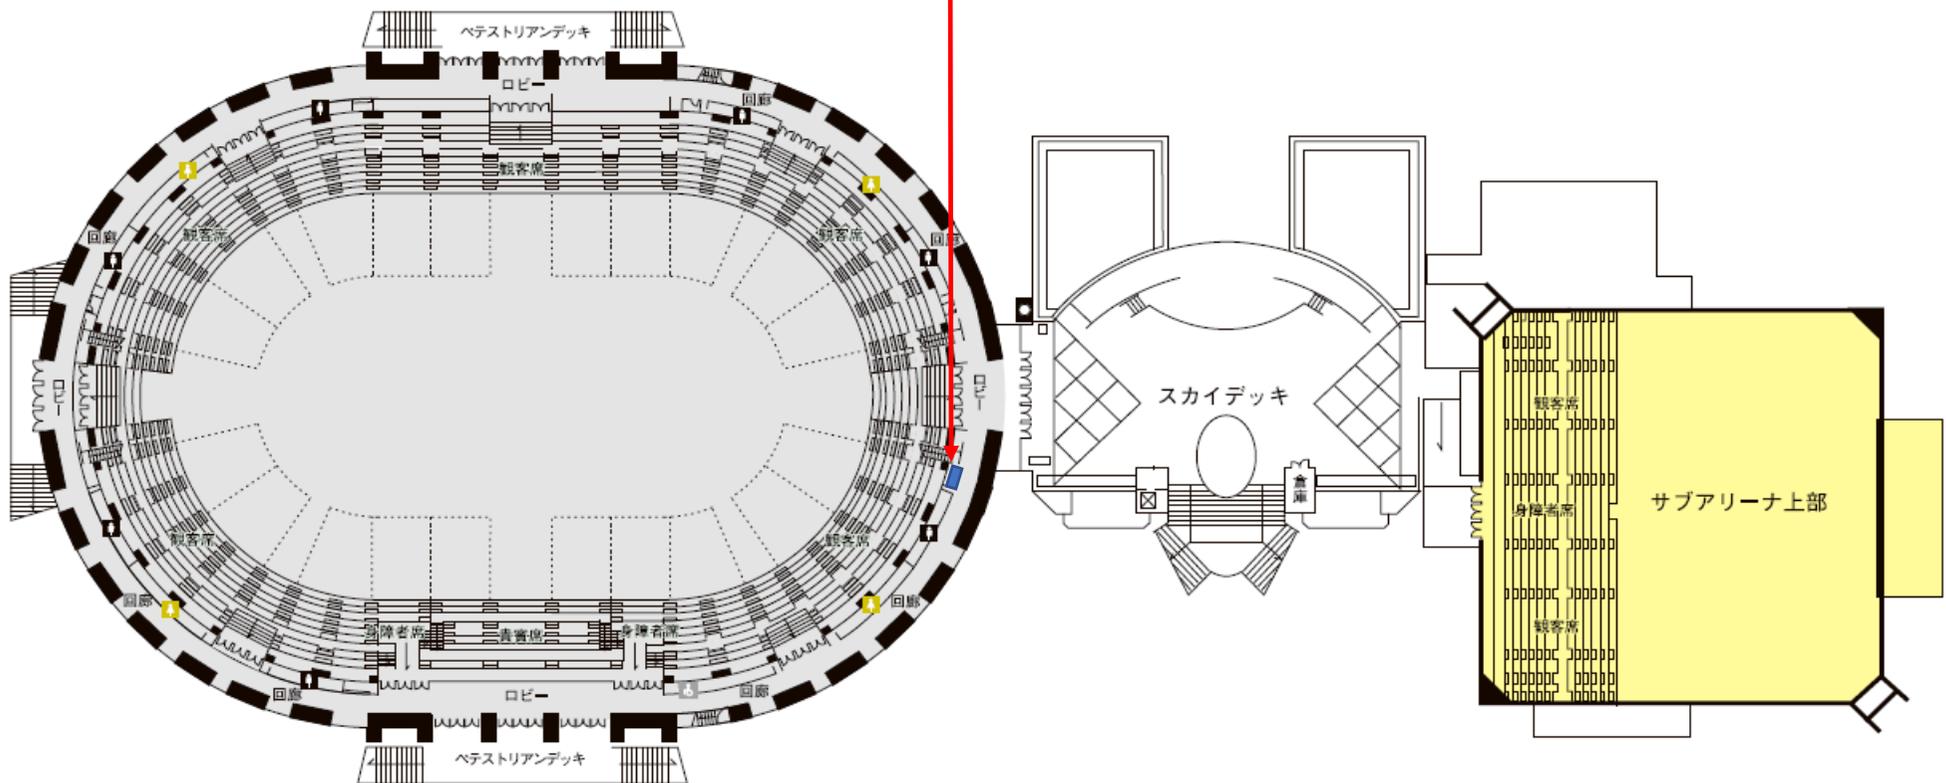

三重県営サンアリーナ 自動販売機設置場所 平面図 (A駐車場)

■ 設置場所 (A駐車場)

